



Lageplan M.: 1:1000 - Spielplatz Sohnreyweg, Letter-

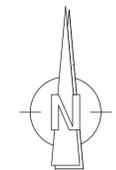

**Stadt Seelze**  
 Abt.: 4.3  
 Stadt-, Grünplanung und Umweltschutz  
 Rathausplatz 1, 30926 Seelze

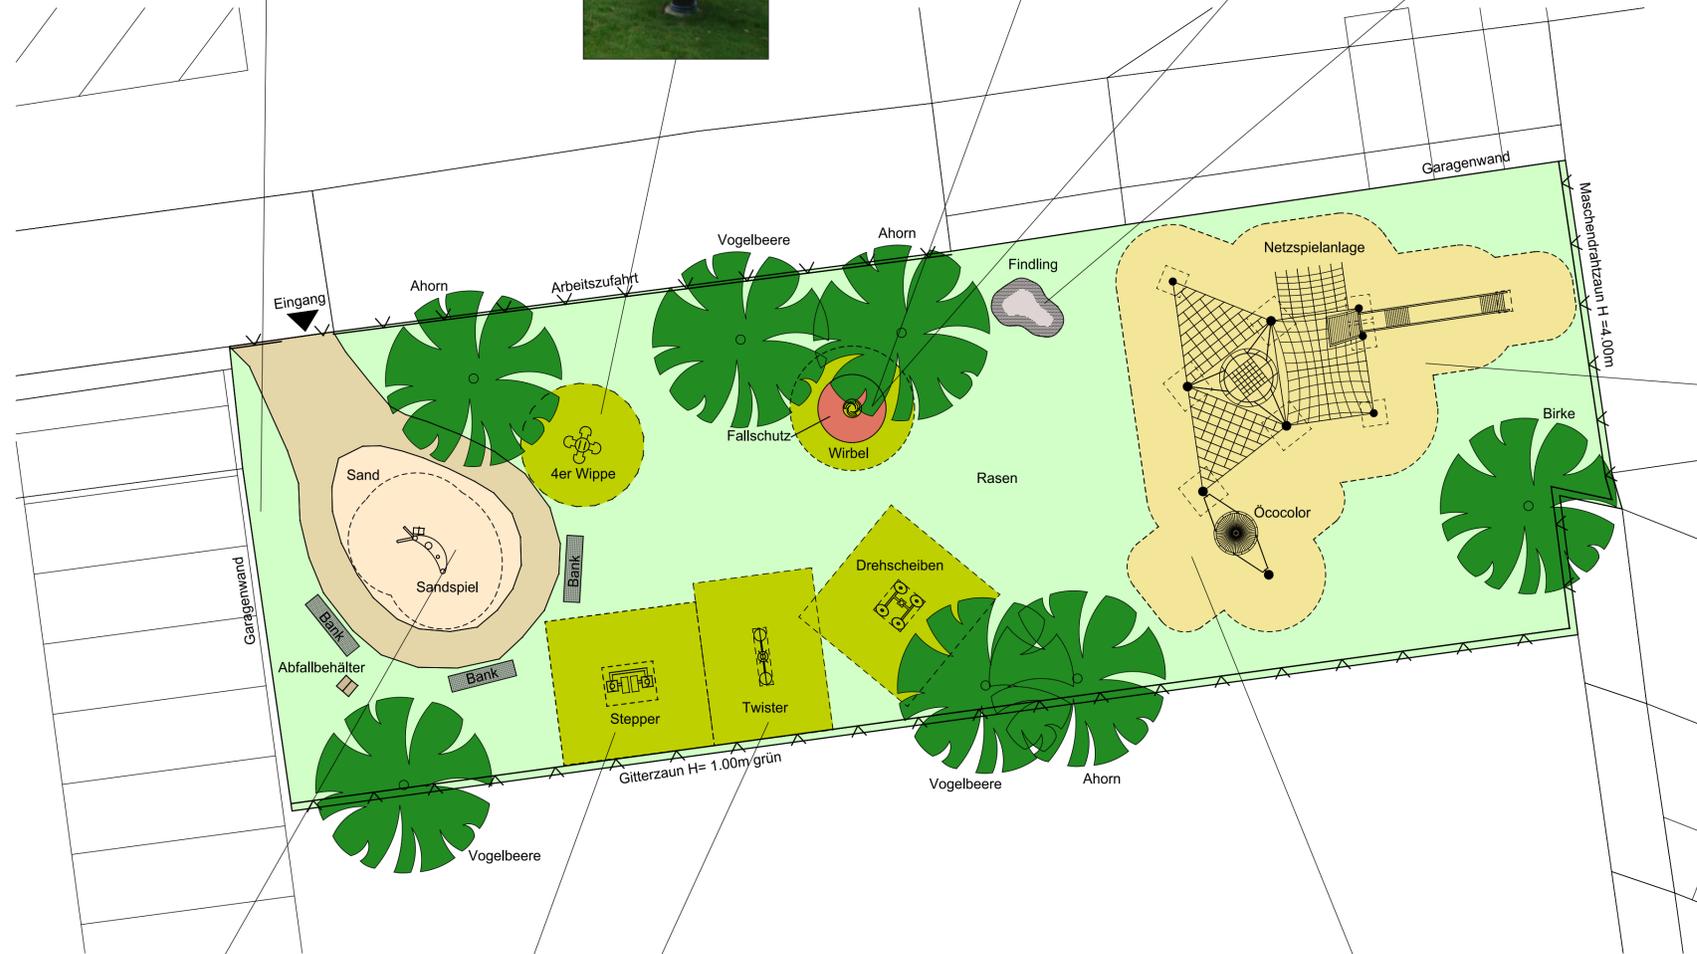

Spielplatz Sohnreyweg, ST Letter

Bestandslageplan

|                    |                   |                    |
|--------------------|-------------------|--------------------|
| bearb.: S. Brenner | Maßstab: 1 : 100  | Plan Nr.: 1 / 1    |
| gez.: E. Wiegleb   | Datum: 10.07.2012 | Blattgröße: DIN A1 |