


ZEICHENERKLÄRUNG		Legende	
	Flurstücksgrenze		Zaun
	Top. Begrenzungslinie		Hecke
	Gemeindegrenze		Lagefestpunkt
	Nutzungsgrenze		Höhenfestpunkt
	Gemarkungsgrenze		abgemerkter Grenzpunkt
	Flurgrenze		Mauer
	nicht abgemerkter Grenzpunkt		Schieberkappe Wasser
	Schieberkappe Gas		Merkzeichen Ekt.-Versorgung
	Unterflurhydrant		Einsteigschacht Wasser
	Oberflurhydrant		Bahnschranke
	Straßenaufbau		Schilderpfahl

	Andreas Kreuz		Laterne		Haltestelle		Einfahrt		Nadelbaumreihe
	Stahlgittermast		Kilometerstein/-tafel mit km		Verteilerkasten Telekom		Treppe		Findling
	Stahlrohrmast		Ortsdurchfahrtsstein		Kabelkasten Ekt.		Laubbaum m. Stammkronendurchmesser		Pflaster
	Stahlbetonmast		Verkehrszeichen		Lichtschacht		Nadelbaum m. Stammkronendurchmesser		Platten
	Holzmast		Ampel		Eingang		Laubbaumreihe		Röhrlleitung DN 400
									Nenndurchmesser

Zeichenerklärung Lageplan			
	Fahrbahn		Zufahrt
	Rinne		Markierung Radweg
	Gehweg		vorh. Gebäude
	gemeinsamer Geh-/Radweg		Straßenaufbau
	Sicherheitstrennstreifen		

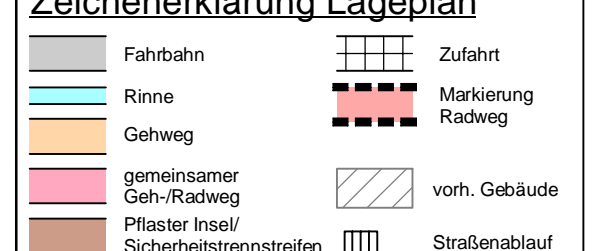

Gefällebrechpunkt mit Angabe von Gefälle (Steigung in Prozent, Länge der Gefälle-(Steigungs-) Strecke, Ausrundungshalbmesser, Station und Höhe des Punktes)

Querneigungsanzeiger

Gradientenholzpunkt

Gradiententiefpunkt

Baum wird entfernt

Baum geplant

Baum im Bestand

5.			
4.			
3.			
2.			
1.			
Nr.	Art der Änderung	Datum	Aufgestellt

Entwurfsbearbeitung:

Plaza de Rosalia 1
30449 Hannover
Telefon 0511.3584-450
Telefax 0511.3584-477
info@shp-ingenieure.de
www.shp-ingenieure.de

Datum Zeichen

bearbeitet 10/2018 Hagen

gezeichnet 10/2018 Schwanemann

geprüft:

Region Hannover

Region Hannover
Fachbereich Verkehr
Hildesheimer Str. 18
30169 Hannover

Unterlage 5
Blatt Nr. 8
Reg. Nr.

Datum Zeichen

Umgestaltung der Hannoverschen Straße in Seelze

nachgeprüft

Lageplan Variante 1
Abschnitt 2

Maßstab: 1:250

Aufgestellt:
Hannover, den 2018

Überprüft/Genehmigt:
Hannover, den 20 ...

Der Regionspräsident

Der Regionspräsident

im Auftrag:

im Auftrag:

Projekt: 18075 Dateiname: B0250_08_V2.PLT Plotdatum: 12.02.19

Grundplan Grundriss Blatt: BINr

verm.-/photogr. Aufnahme vom: Aufnahme

verm.-/bautechn. Feldvergleich vom: Feldvergleich

Grundplan Kataster Blatt: BINr

Maßnahme: Maßnahme Stand vom: Standvom

Maßstab: Maßstab Grundlage

hergestellt:

GrdBearbeiter
Unterschrift / Datum

KatBearbeiter
Unterschrift / Datum