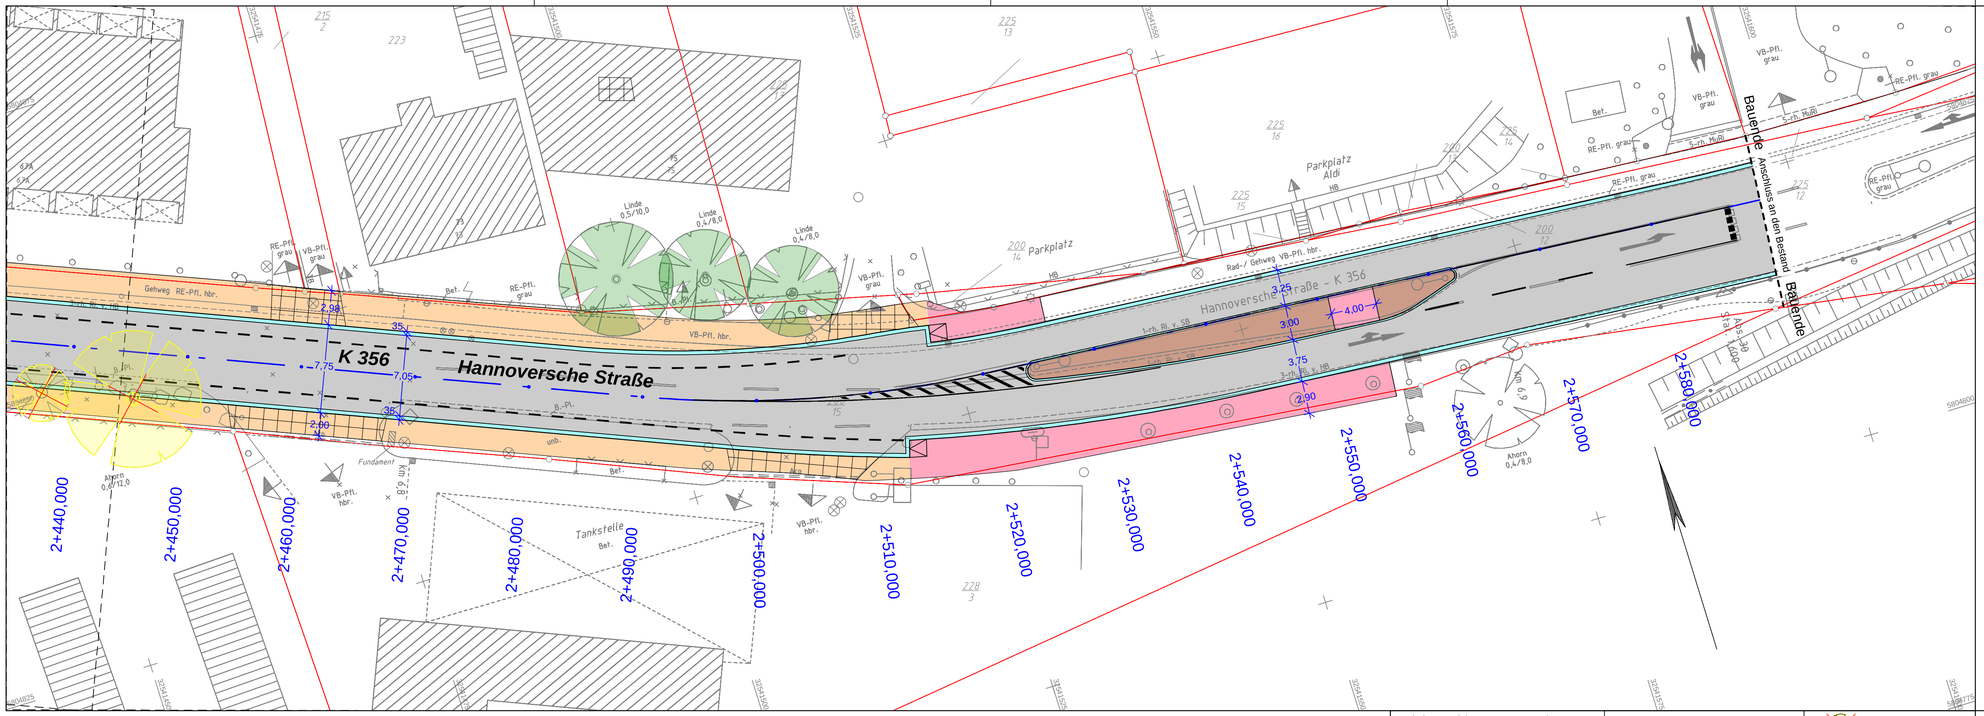


| | | | | | | | |
|---|---|---|---|---|---|---|---|
| ZEICHENERKLÄRUNG Legende | | Flurstücksgrenze | | Zaun | | nicht abgemarkter Grenzpunkt | Straßenablauf |
| | | Top. Begrenzungs-linie | | Hecke | | Schieberkappe Wasser | Unterflurhydrant |
| | | Nutzungsarten-grenze | 18 | Lagefestpunkt | | Schieberkappe Gas | Oberflurhydrant |
| | | Böschung | | Höhenfestpunkt | | Merkzeichen Elt.-Versorgung | Bahnschranke |
| | | Mauer | | abgemarkter Grenzpunkt | | Einsteigeschacht Wasser | Schilderpfahl |

| | | | | | | | |
|---|---|---|---|---|---|---|---|
| | Andreaskreuz | | Laterne | | Haltestelle | | Einfahrt | | Nadelbaumreihe |
| | Stahlgittermast | 22,5 | Kilometerstein/ -tafel mit km | | Verteilerkasten Telekom | | Treppe | | Findling |
| | Stahlrohrmast | 12,0 | Ortsdurch-fahrtsstein | | Kabelkasten Elt. | | Laubbaum m. Stamm-Kronendurchmesser | Pfl. | Pflaster |
| | Stahlbetonmast | 12,0 | Verkehrszeichen | | Lichtschacht | | Nadelbaum m. Stamm-Kronendurchmesser | Pl. | Platten |
| | Holzmast | | Ampel | | Eingang | | Laubbaumreihe | DN 400 | Rohrleitung Nenndurchmesser |

## Zeichenerklärung Lageplan

- Fahrbahn
- Rinne
- Gehweg
- gemeinsamer Geh-/Radweg
- Pflaster Insel/ Sicherheitstrennstreifen
- Zufahrt
- Markierung Radweg
- vorh. Gebäude
- Straßenablauf

H = 5000 m

- Gefällebrechpunkt mit Angabe von Gefälle (Steigung in Prozent, Länge der Gefälle- (Steigungs-) Strecke, Ausrundungshalbmesser, Station und Höhe des Punktes
- Querneigungsanzeiger
- Gradientenhochpunkt
- Gradiententiefpunkt

- Baum wird entfernt
- Baum geplant
- Baum im Bestand

| Nr. | Art der Änderung | Datum | Aufgestellt |
|---|---|---|---|
| 5. | | | |
| 4. | | | |
| 3. | | | |
| 2. | | | |
| 1. | | | |

VORABZUG

Entwurfsbearbeitung:

SHP Ingenieure
Plaza de Rosalia 1
30449 Hannover
Telefon 0511.3584-450
Telefax 0511.3584-477
info@shp-ingenieure.de
www.shp-ingenieure.de

| | Datum | Zeichen |
|---|---|---|
| bearbeitet | 10/2018 | Hagen |
| gezeichnet | 10/2018 | Schwanemann |
| geprüft: | | |

Region Hannover
Fachbereich Verkehr
Hildesheimer Str. 18
30169 Hannover

Unterlage 5
Blatt Nr. 10
Reg. Nr.

| Datum | Zeichen |
|---|---|
| | |

nachgeprüft

# Umgestaltung der Hannoverschen Straße in Seelze

## Lageplan Variante 2 Abschnitt 2

Maßstab: 1:250

Aufgestellt:
Hannover, den ..... 2018
Der Regionspräsident
im Auftrag: . . . . . .

Überprüft/Genehmigt:
Hannover, den ..... 20 ...
Der Regionspräsident
im Auftrag: . . . . . .

Projekt: 18075 Dateiname: B0250_10_V1.PLT Plotdatum: 12.02.19

KAUPA & PARTNER
Ingenieurgesellschaft mbH
31061 Alfeld (Leine) Tel 0 51 81/2 41 21
Seminarstraße 16 Fax 0 51 81/51 30
Email: info@kaupa-partner.de

| | Datum | Name |
|---|---|---|
| bearbeitet | 08.08.2018 | Weinkopf |
| gezeichnet | 08.08.2018 | Weinkopf |
| geprüft | 08.08.2018 | Kaupa |

CAD/1